



## Alterswohnungen Zur Linde | Grundrisse

- 4 x 1 ½-Zimmerwohnung mit Balkon / Sitzplatz
- 7 x 2 ½-Zimmerwohnung mit Balkon / Sitzplatz
- 2 x 3 ½ -Zimmerwohnung mit Balkon / Sitzplatz
- 1 x 4 ½-Zimmerwohnung mit Sitzplatz

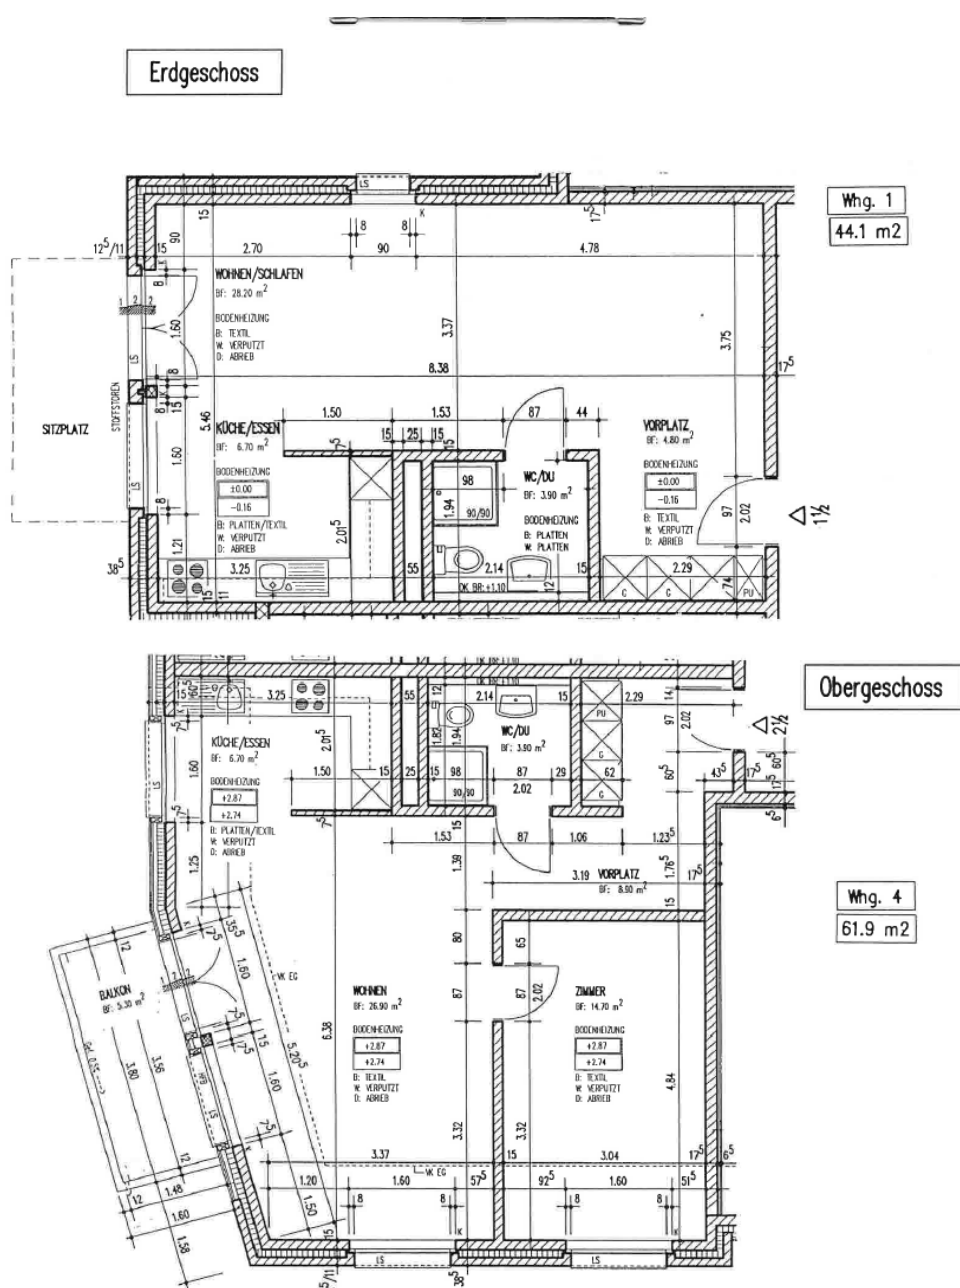

# Alterswohnungen Zur Linde | Grundrisse

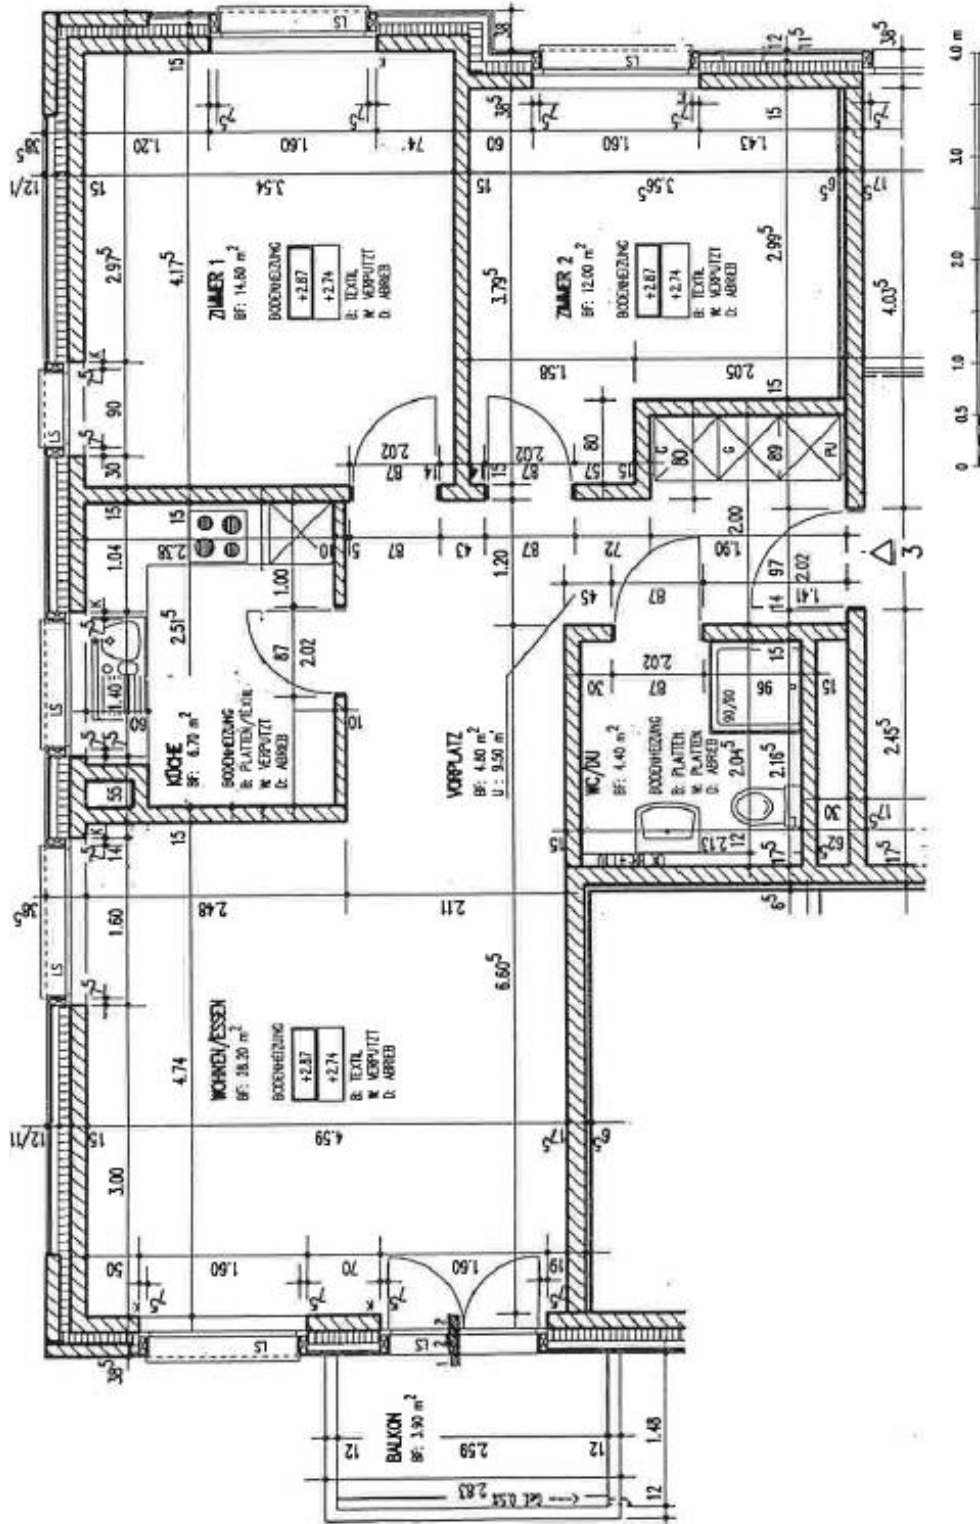

Whg. 6  
 71,4 m<sup>2</sup>

Obergeschoss